



Kjallari

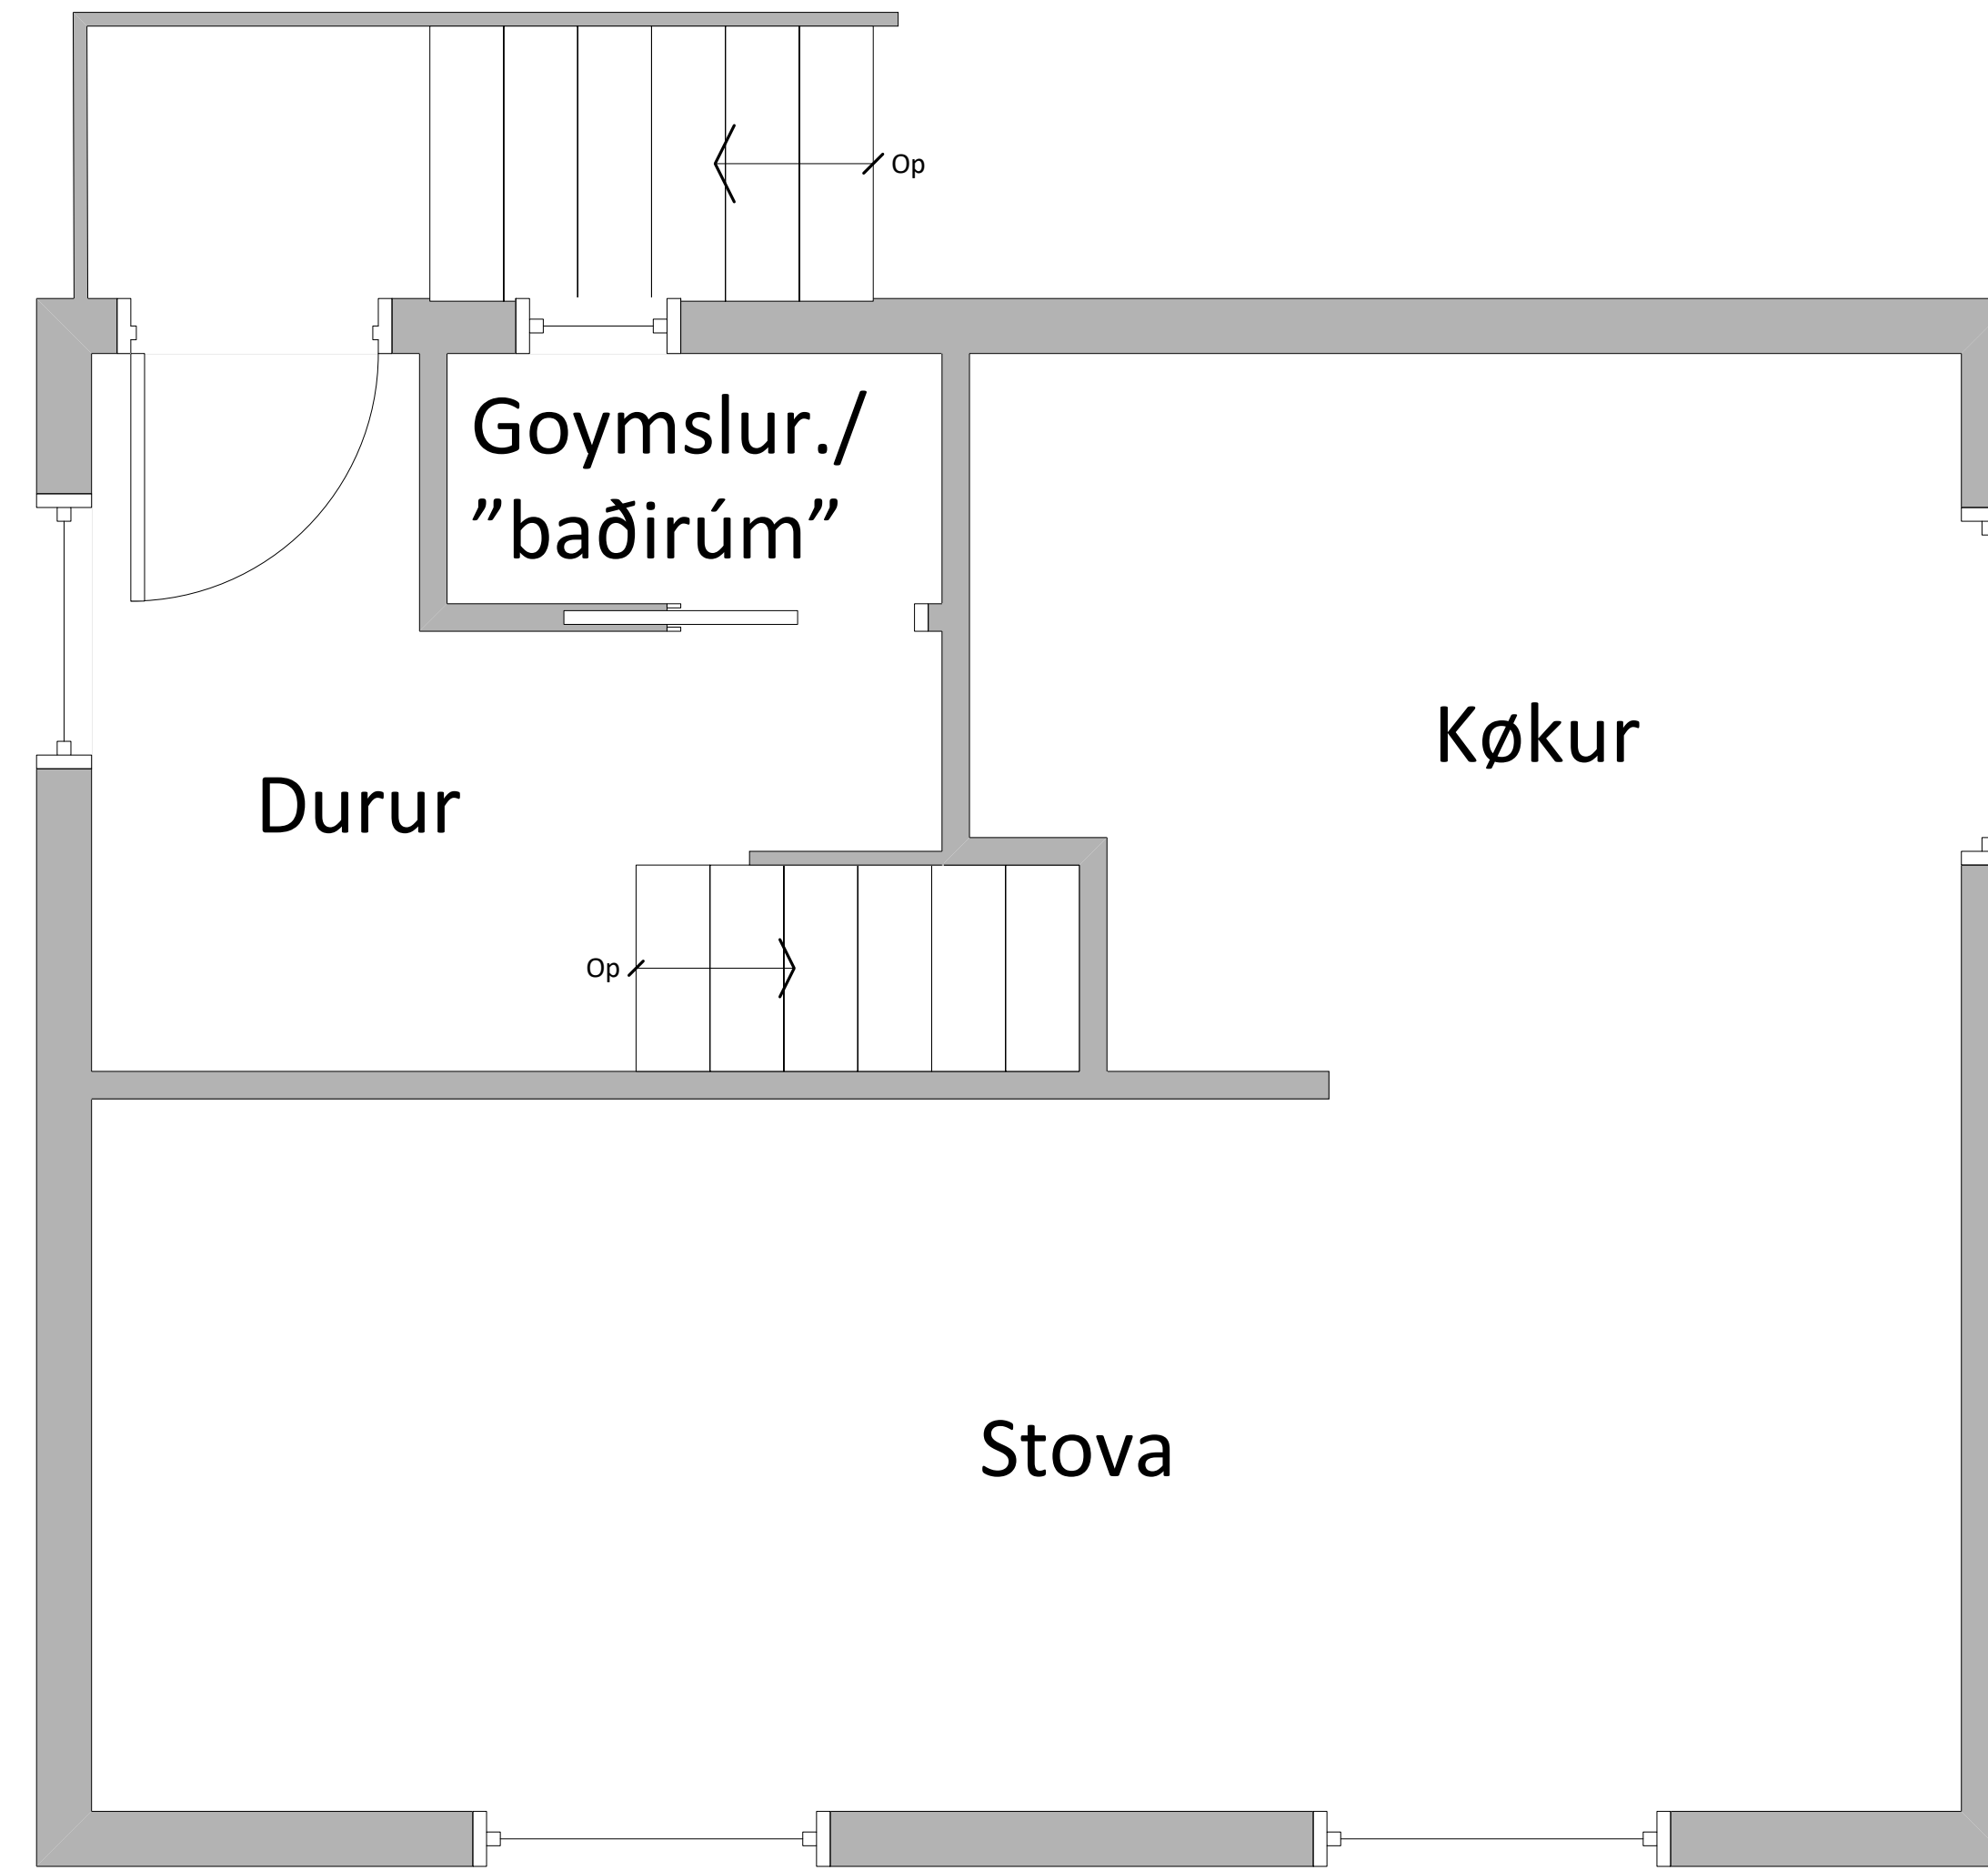

Miðhædd

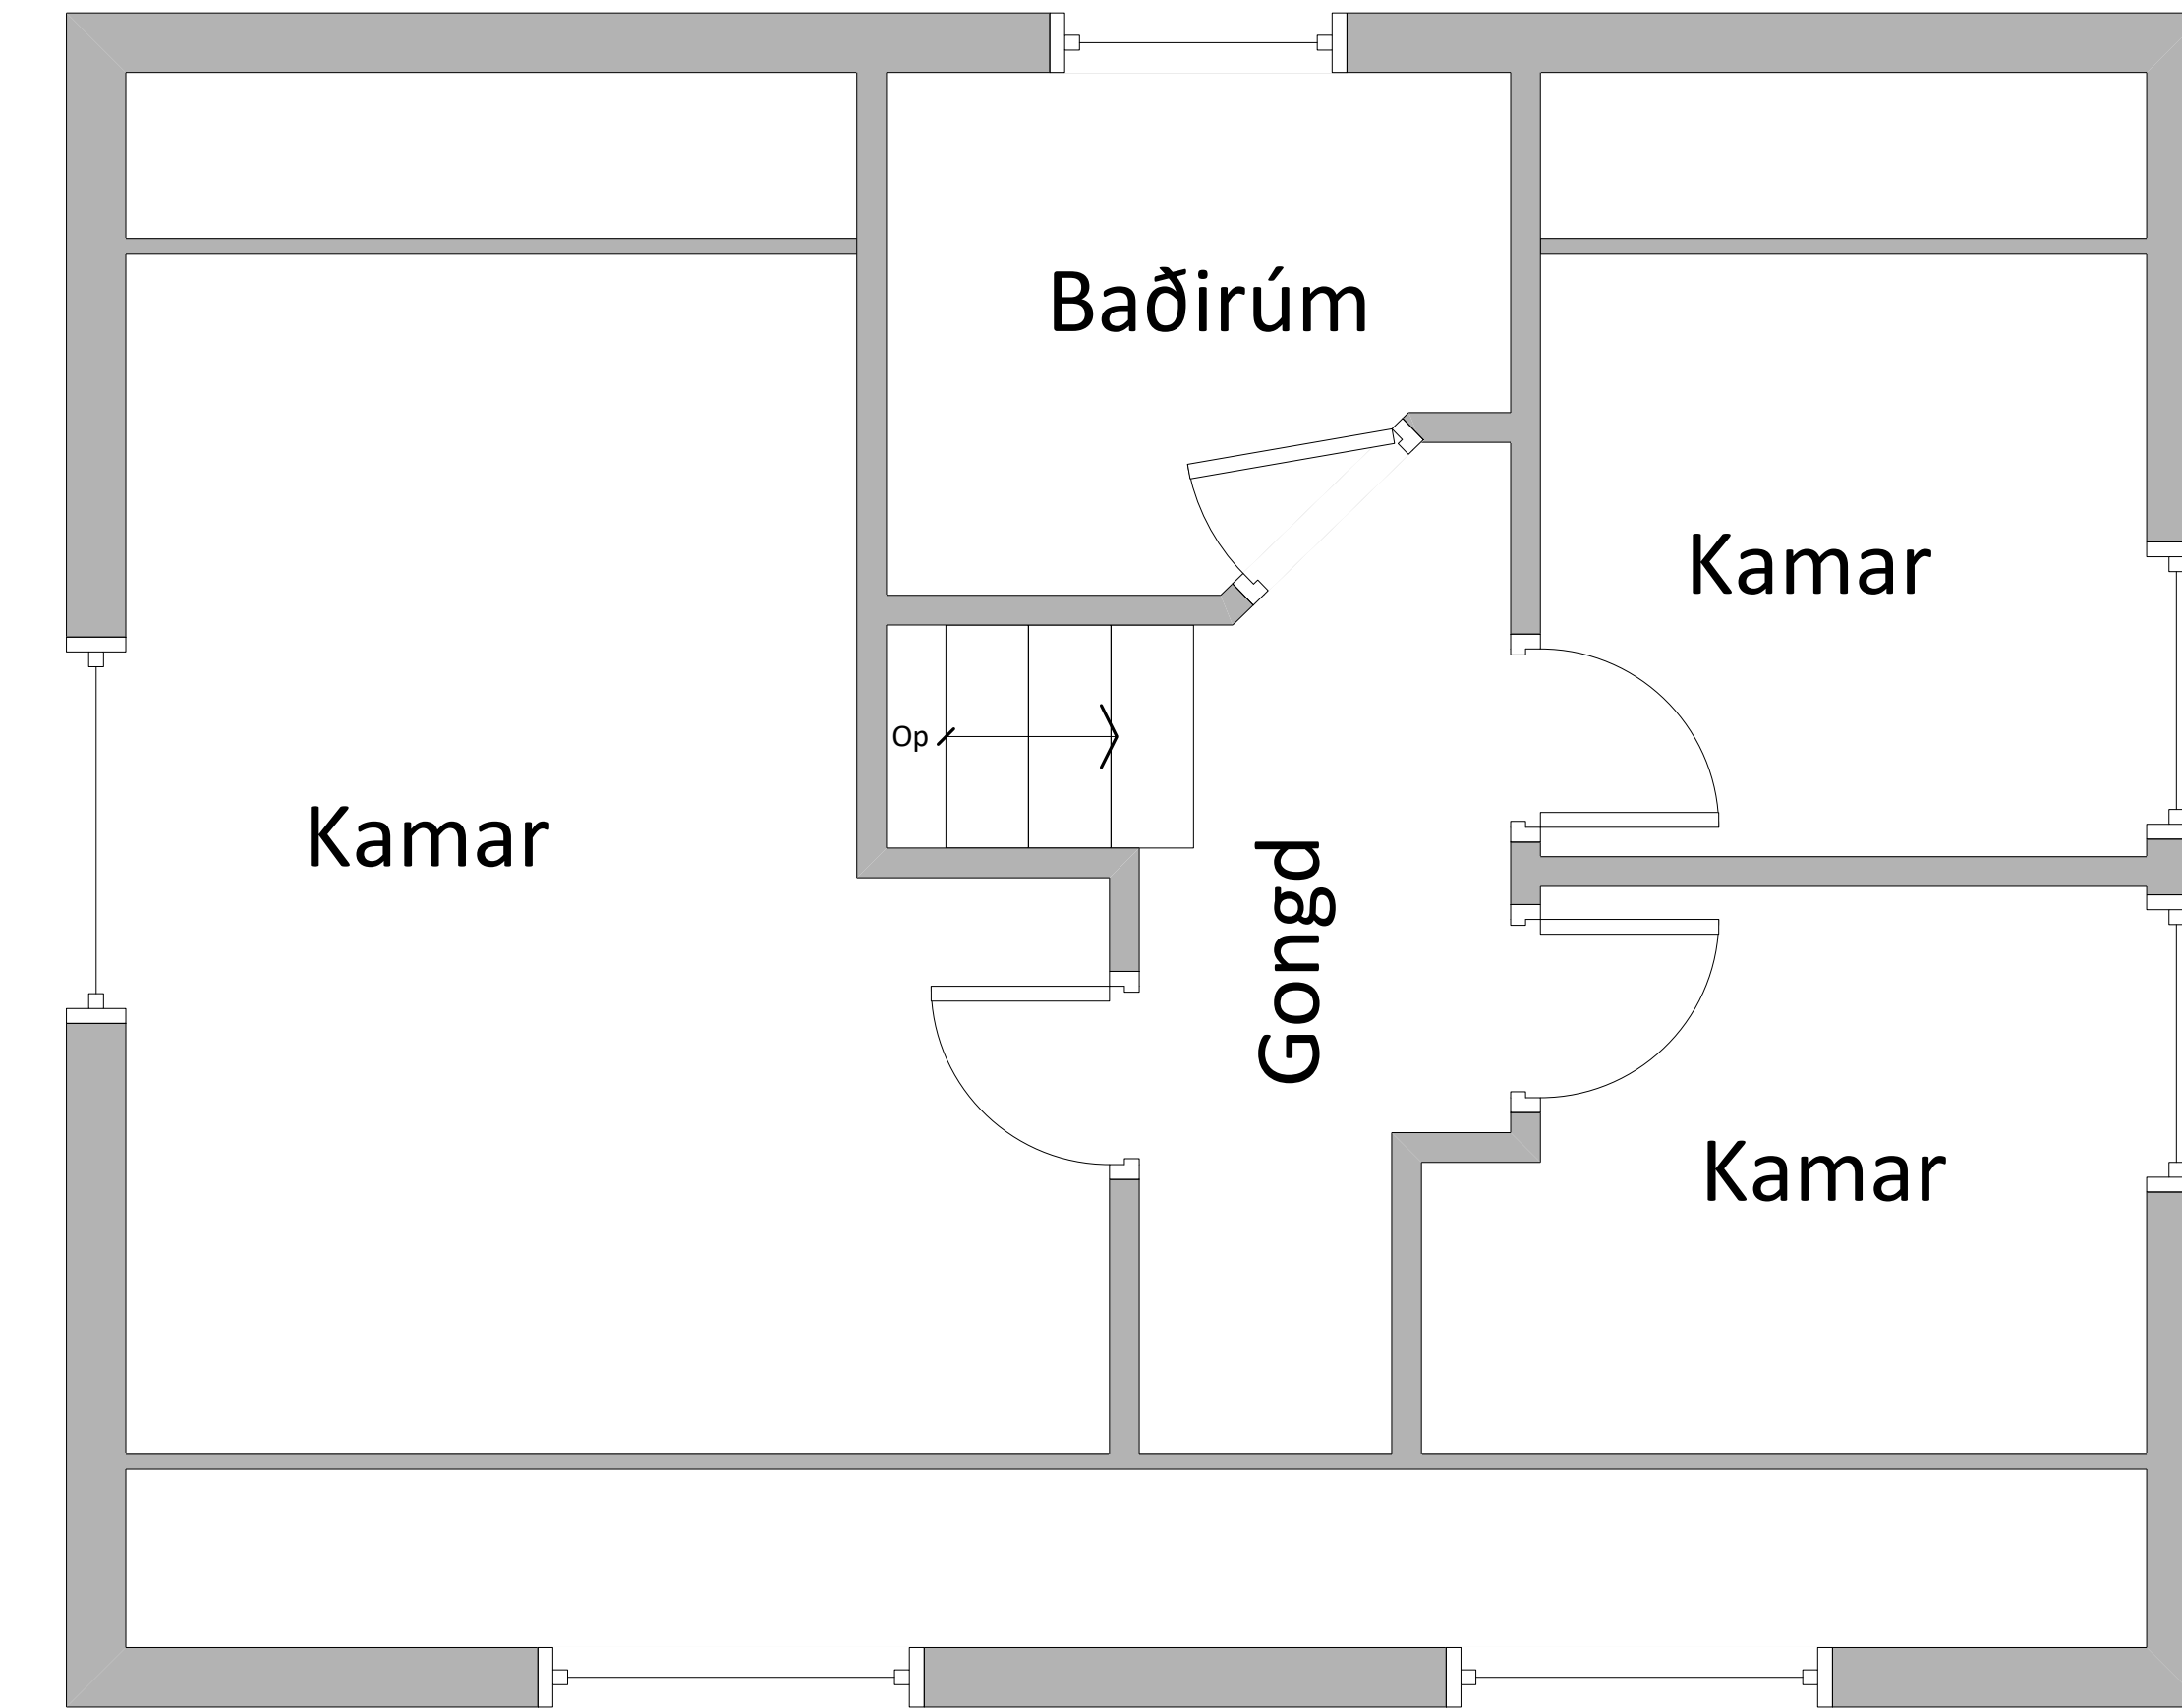

Loft

Tekningin er vegleiðandi

