


Niðara hædd

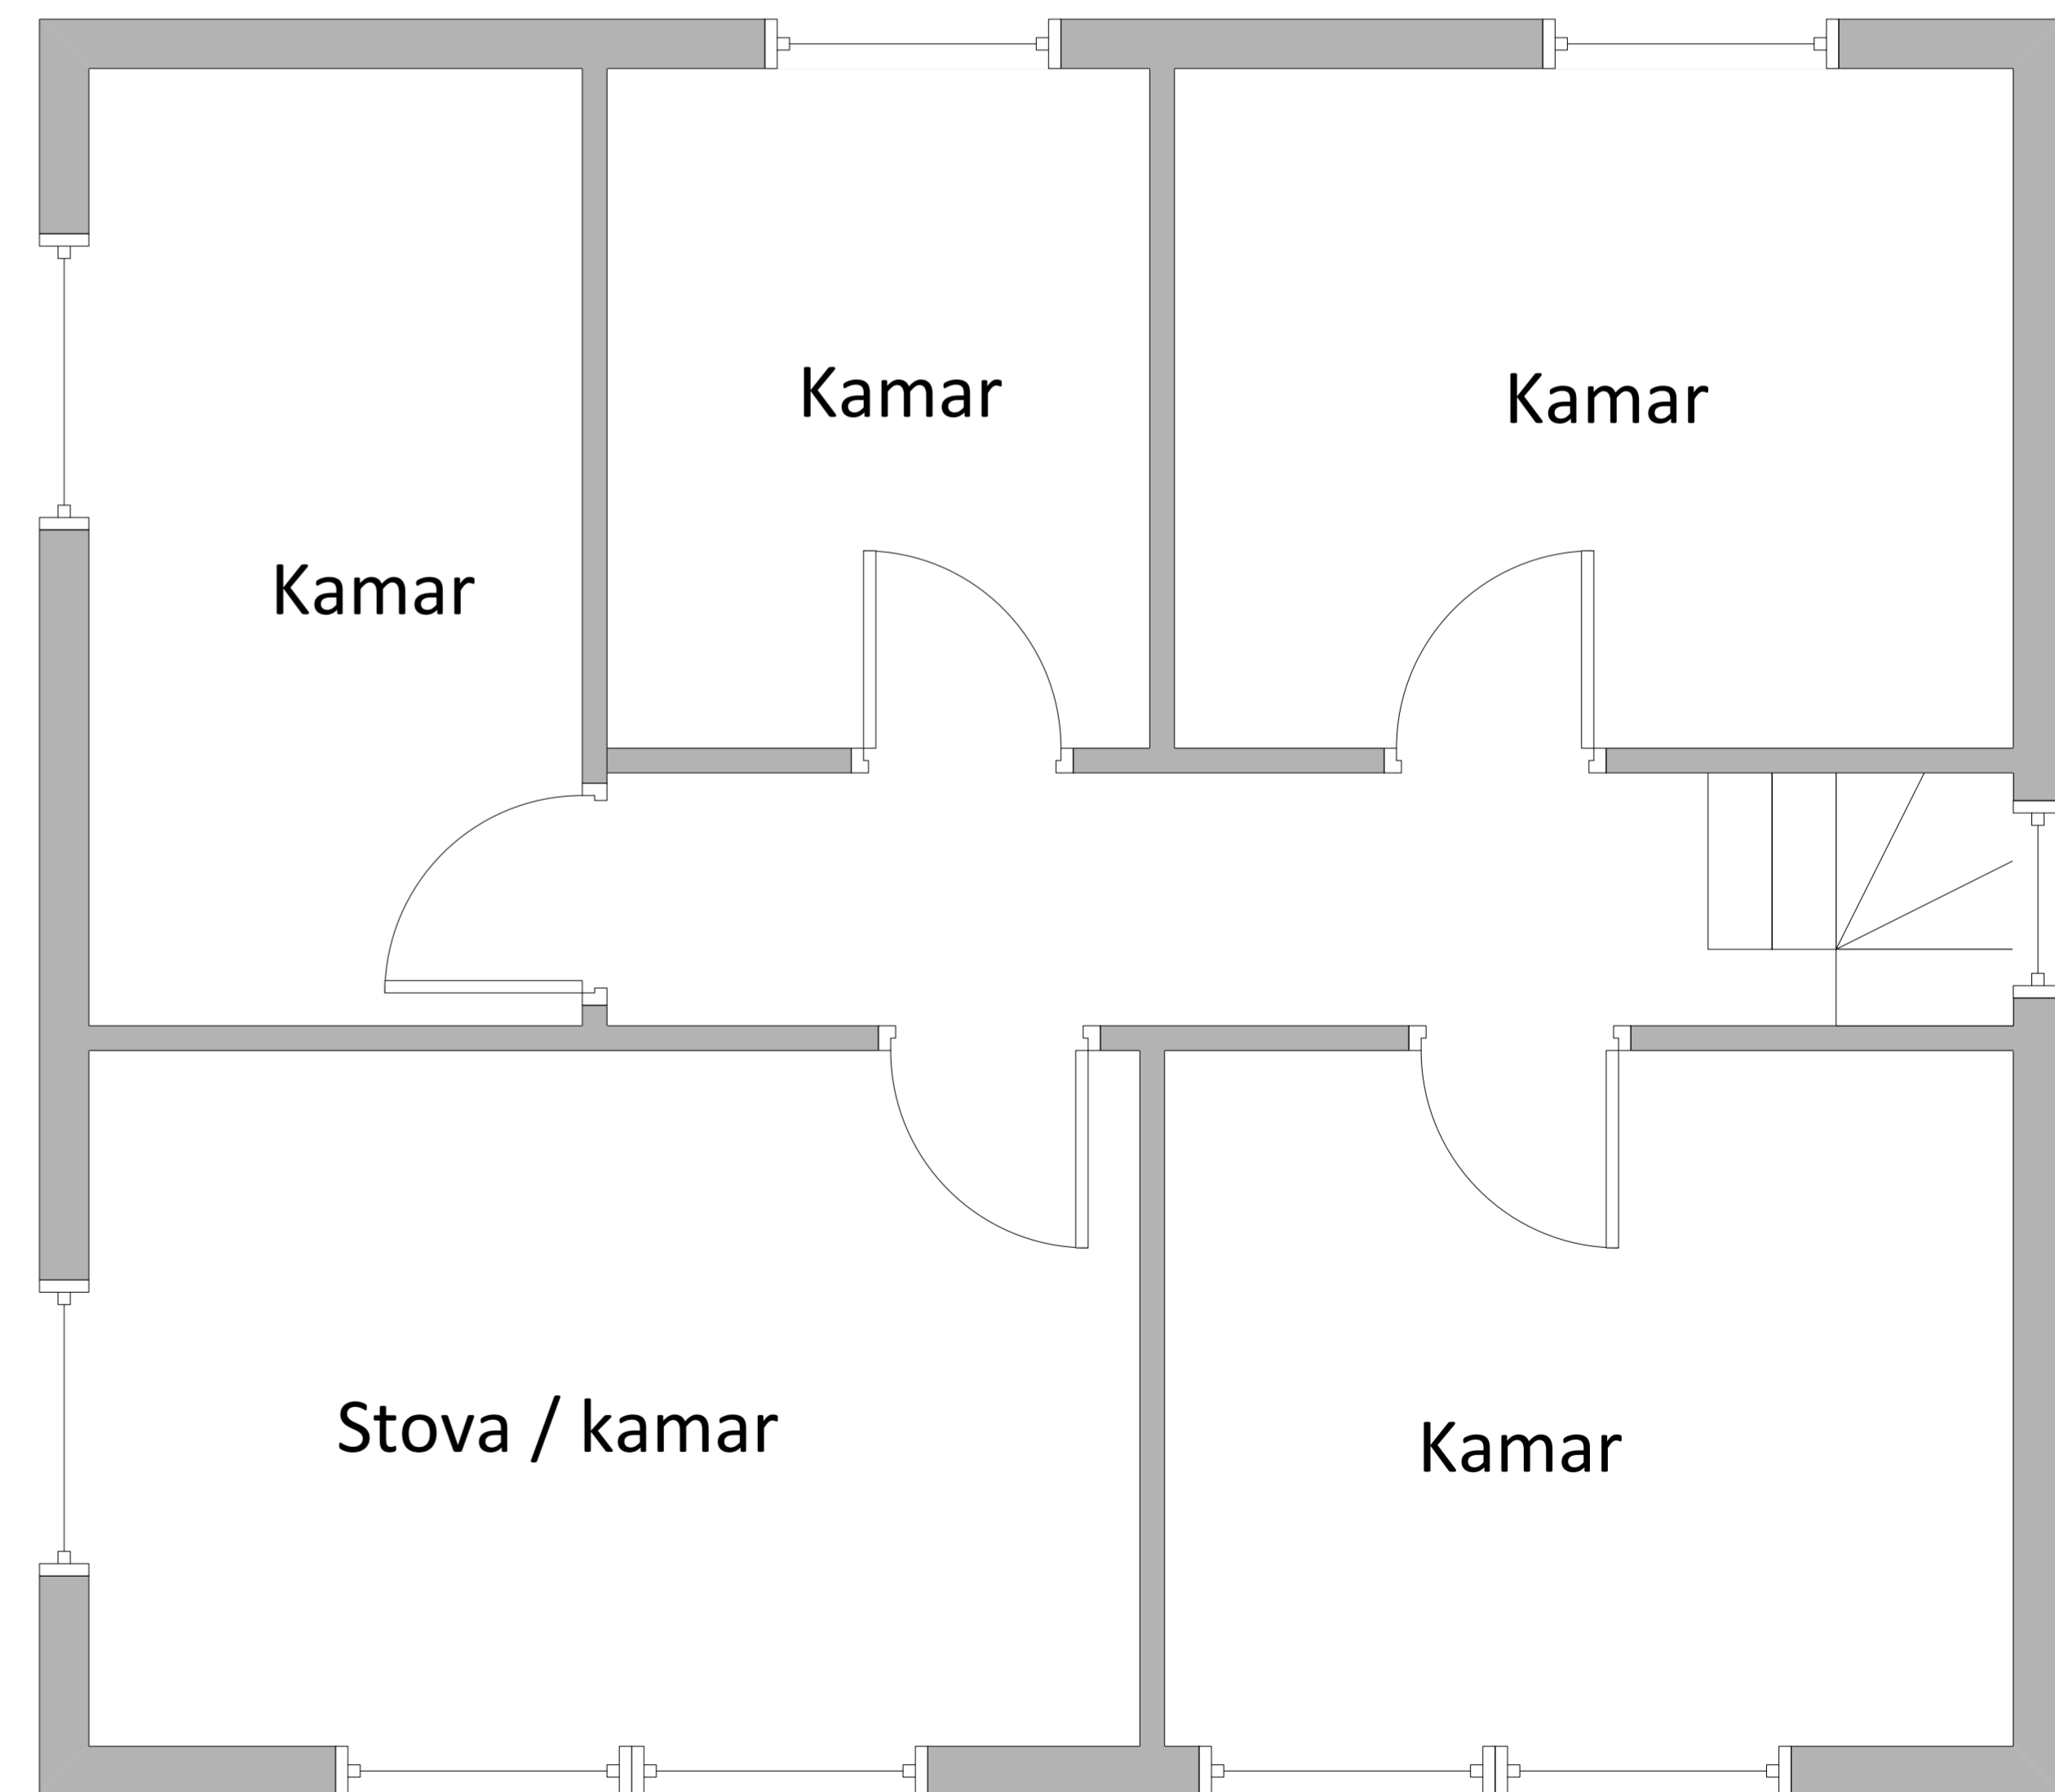

Ovara hædd

Tekningin er vegleiðandi