




Niðara hædd

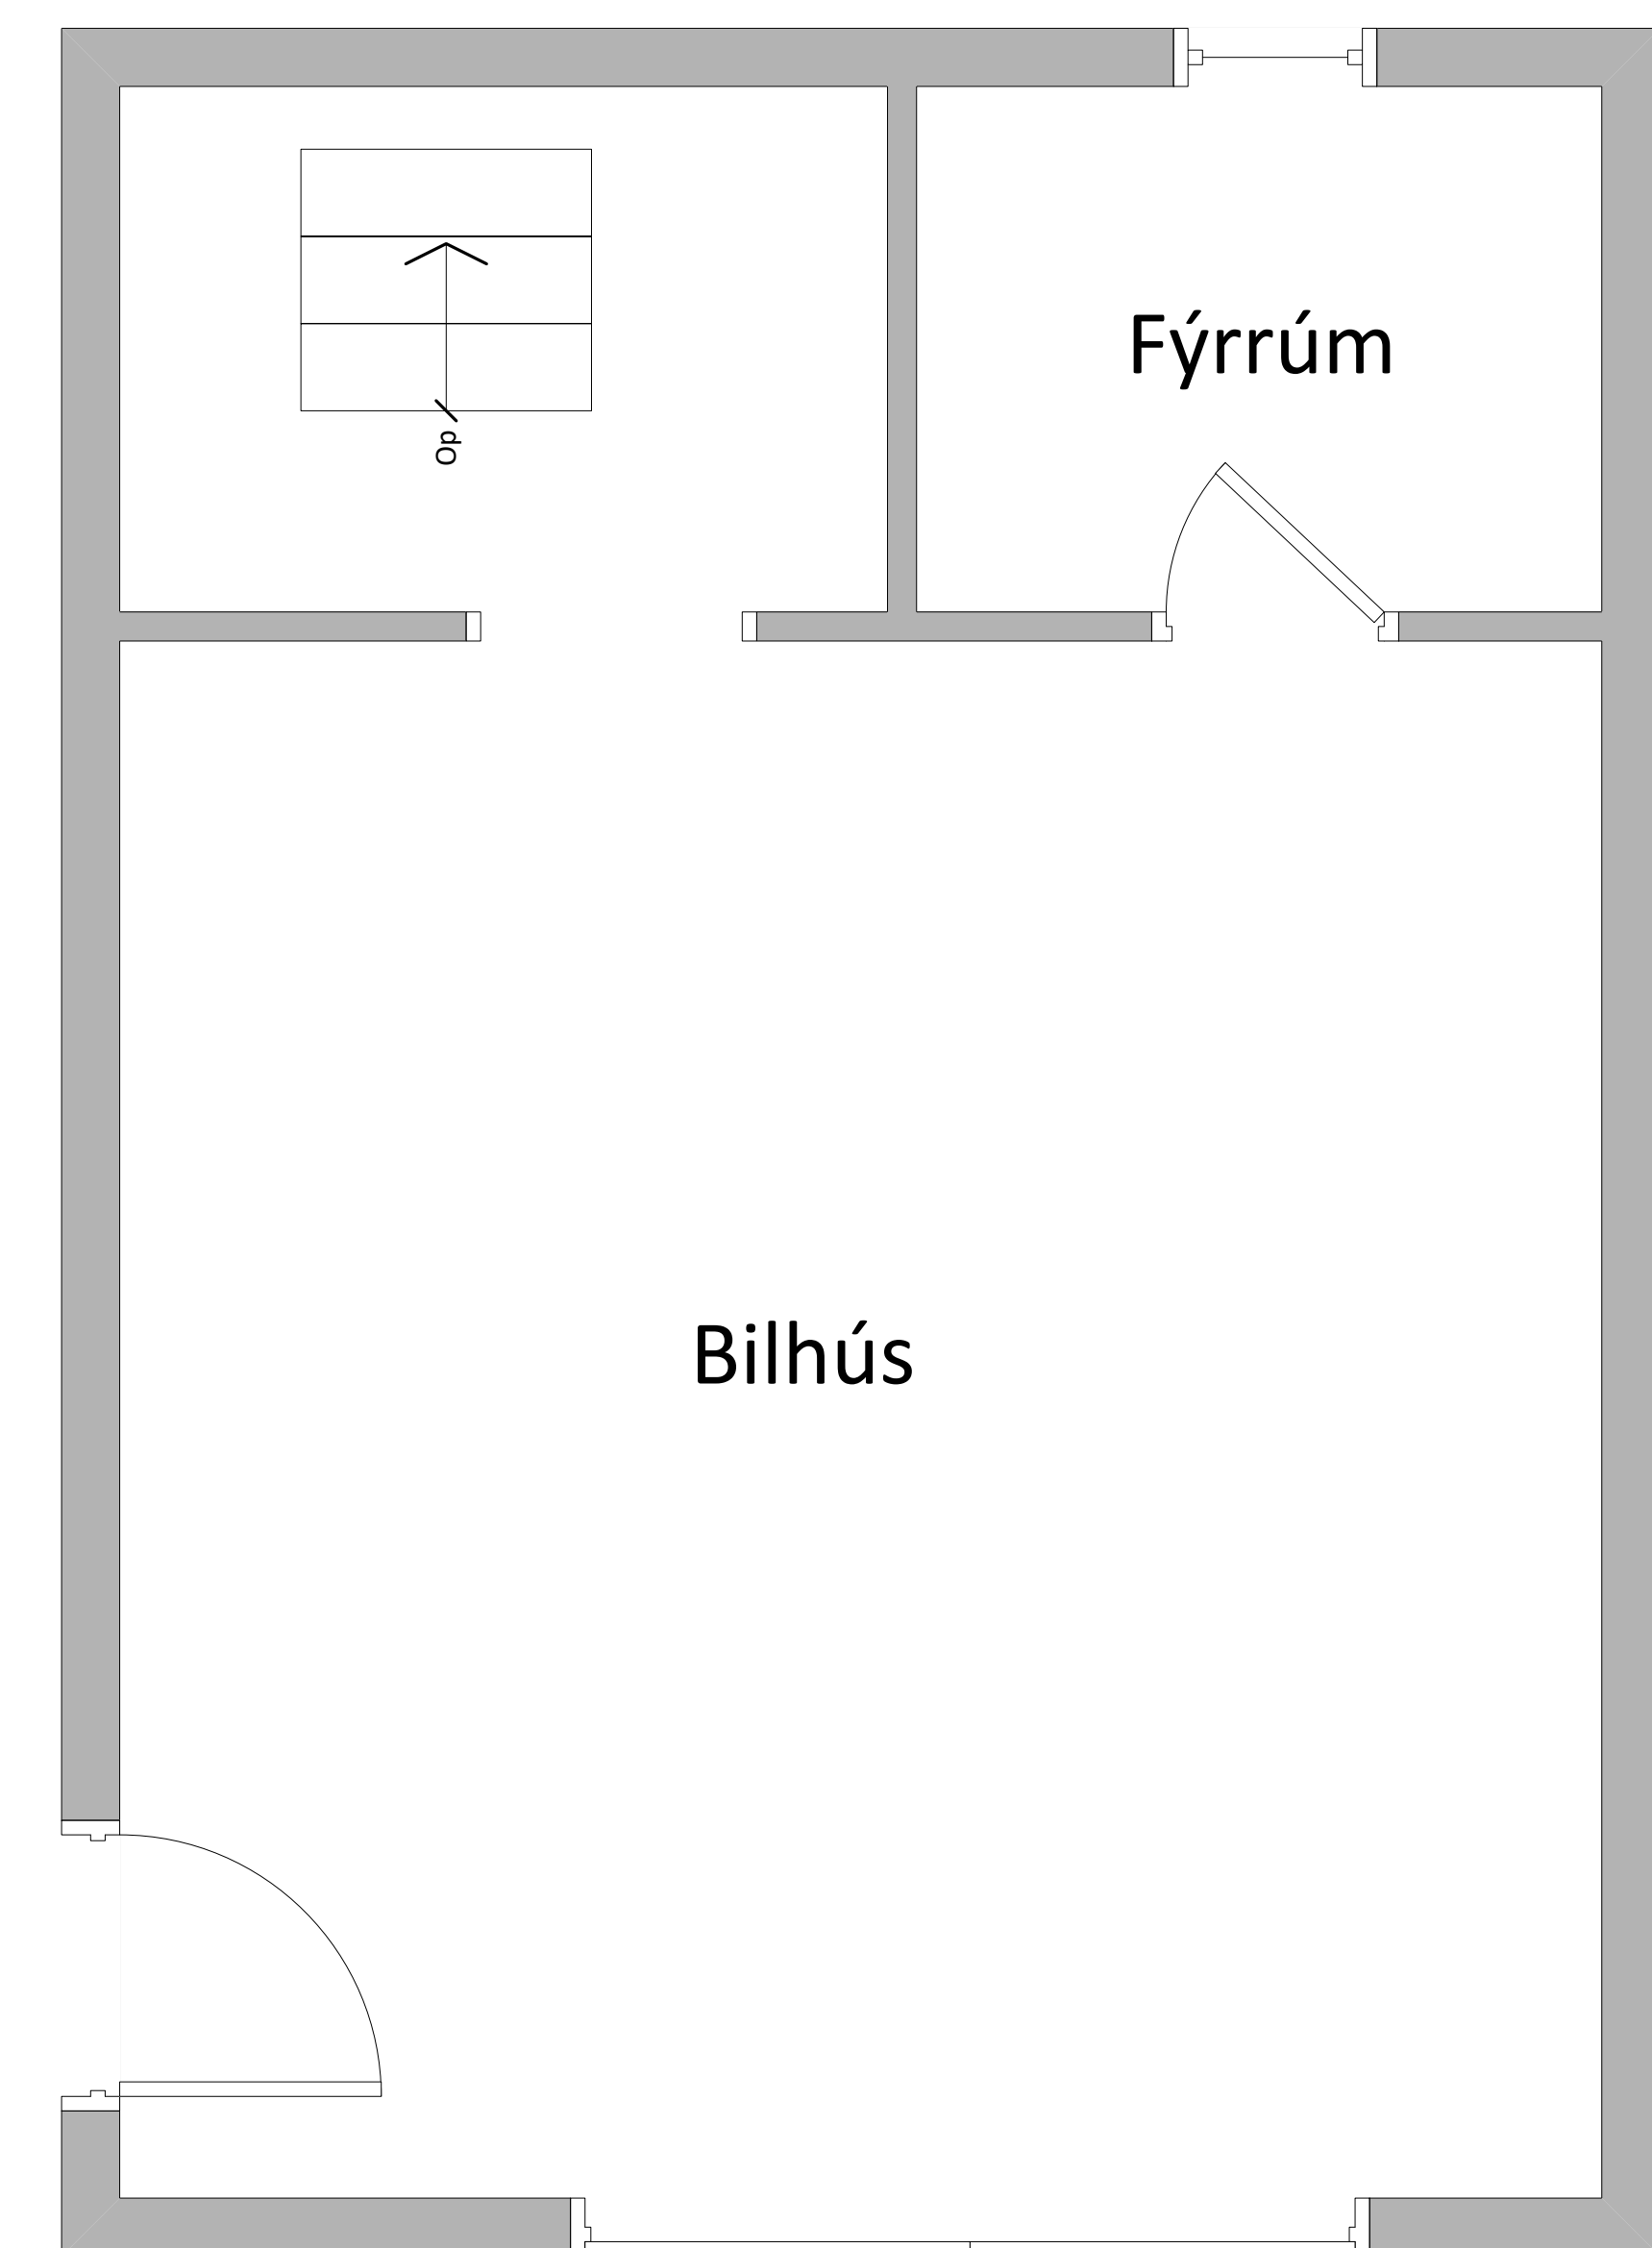

Bilhús
Niðara hædd

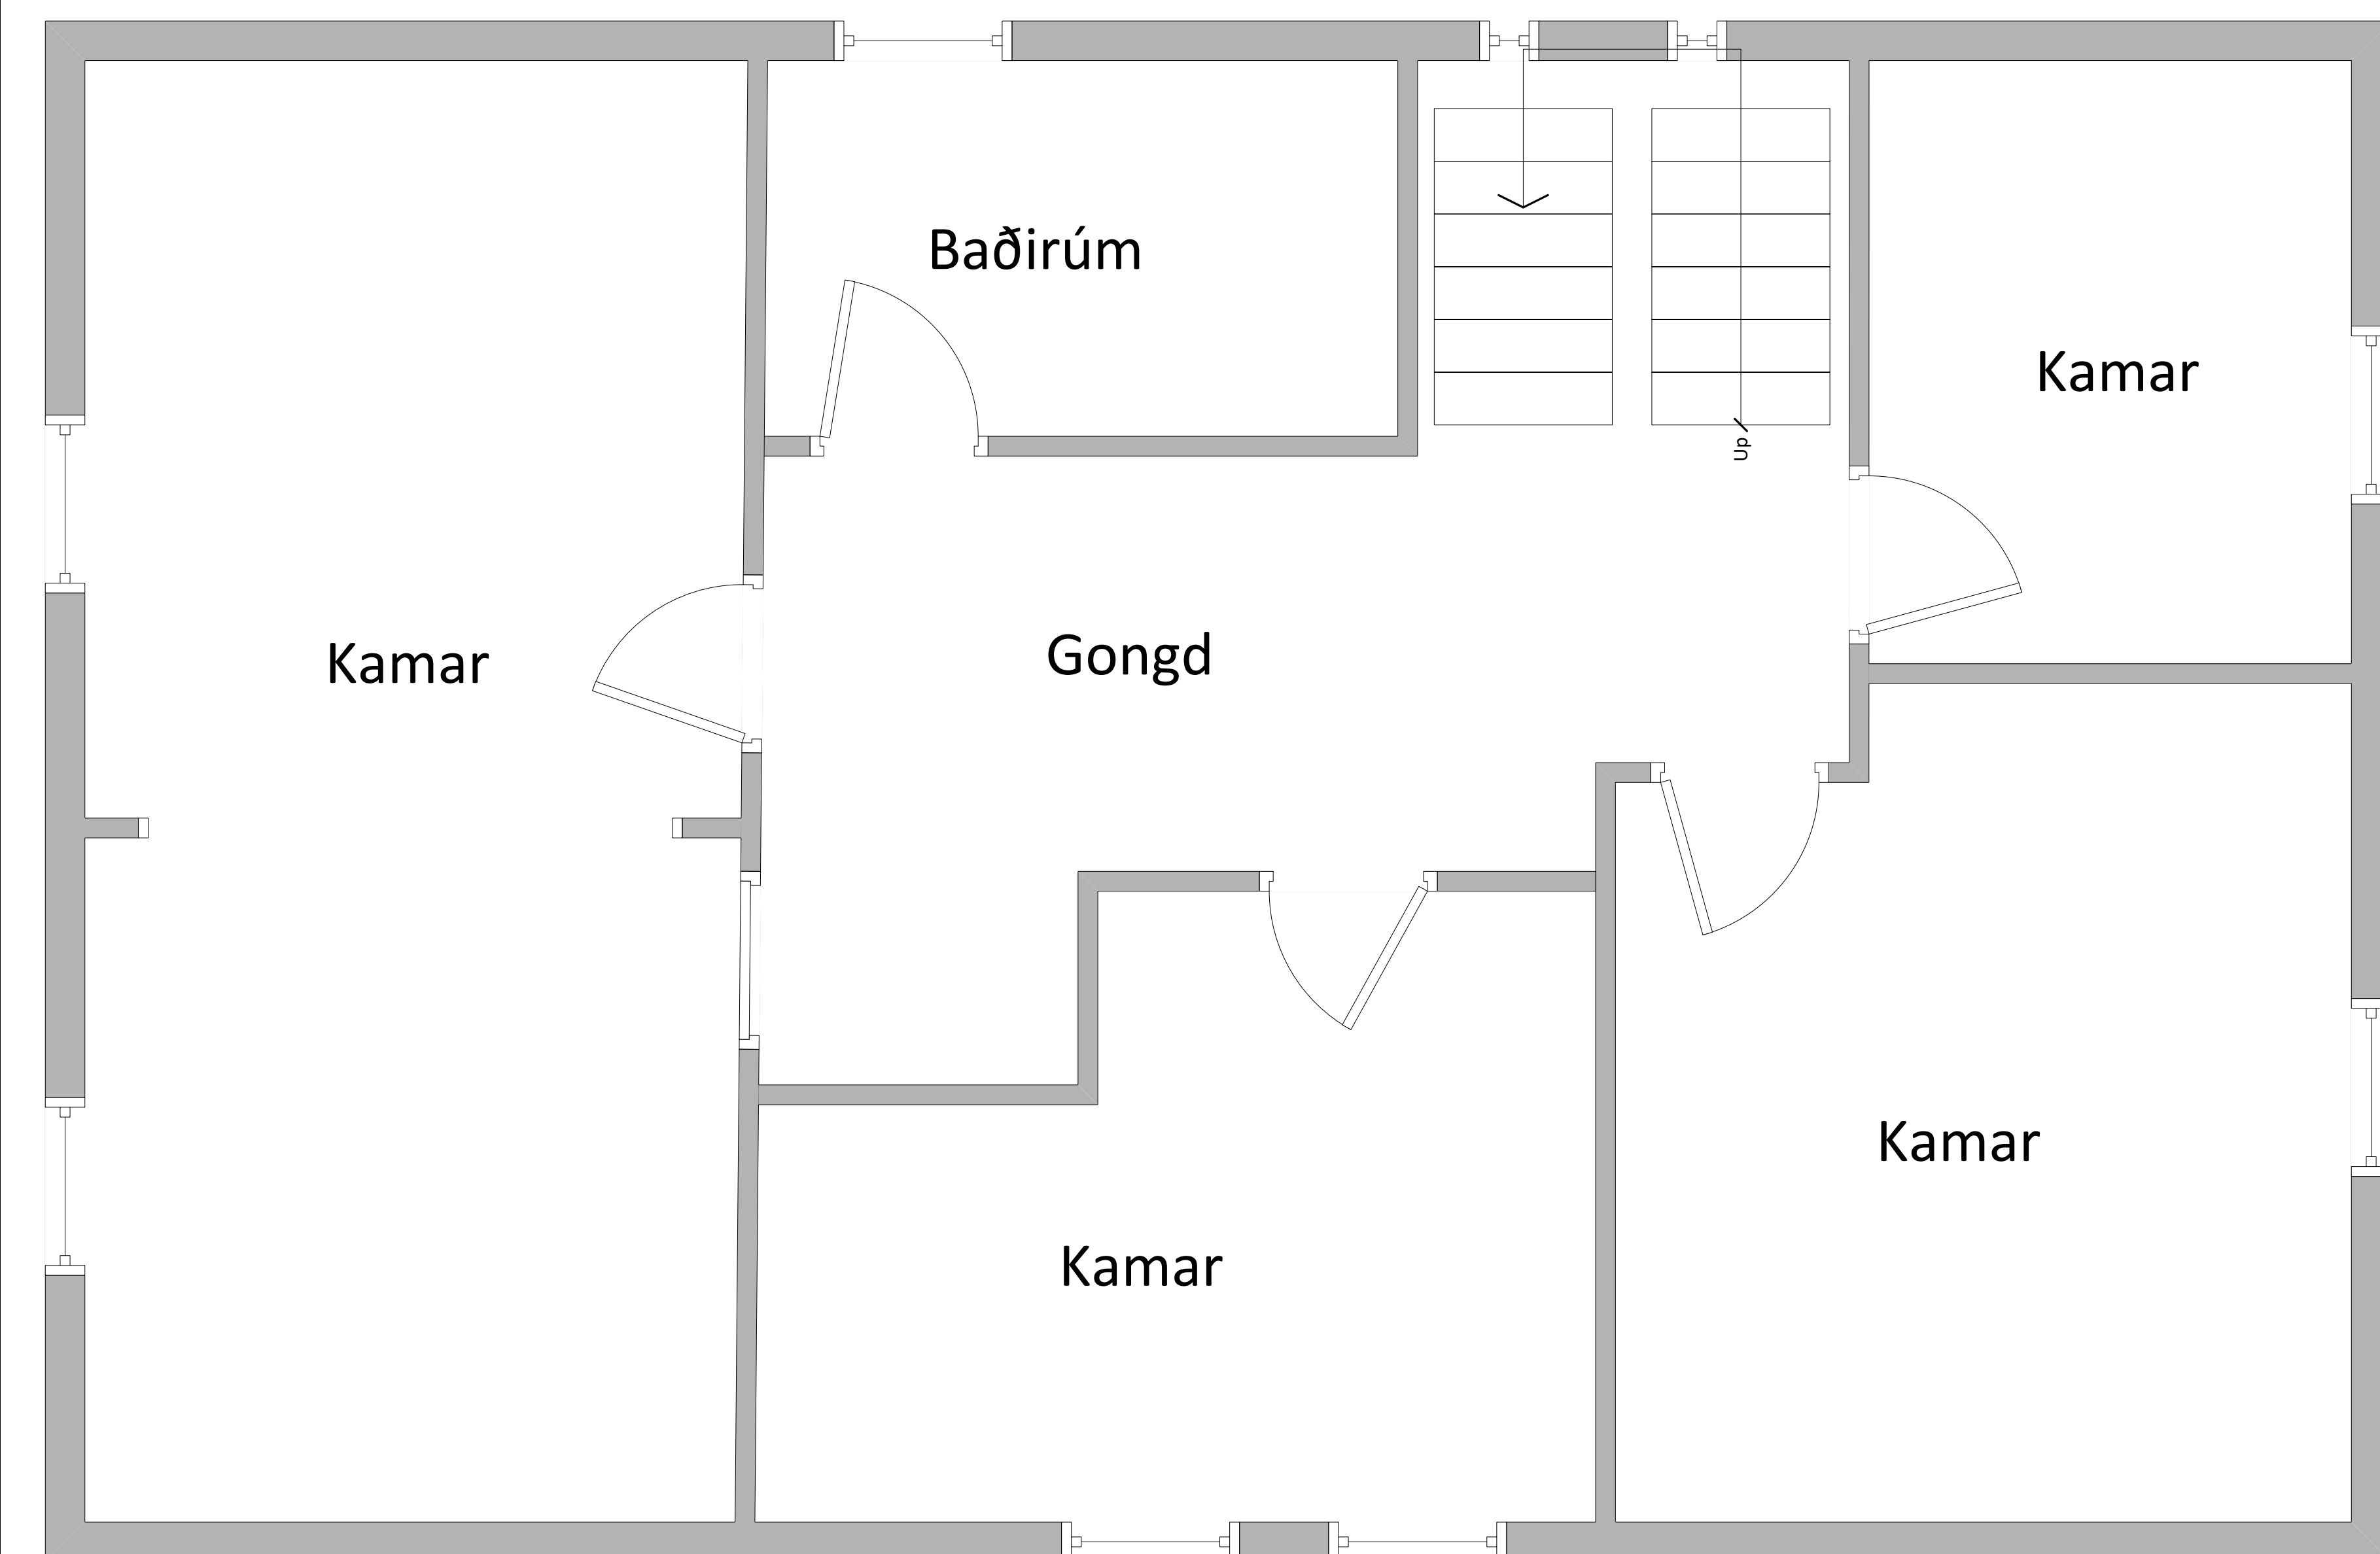

Ovara hædd

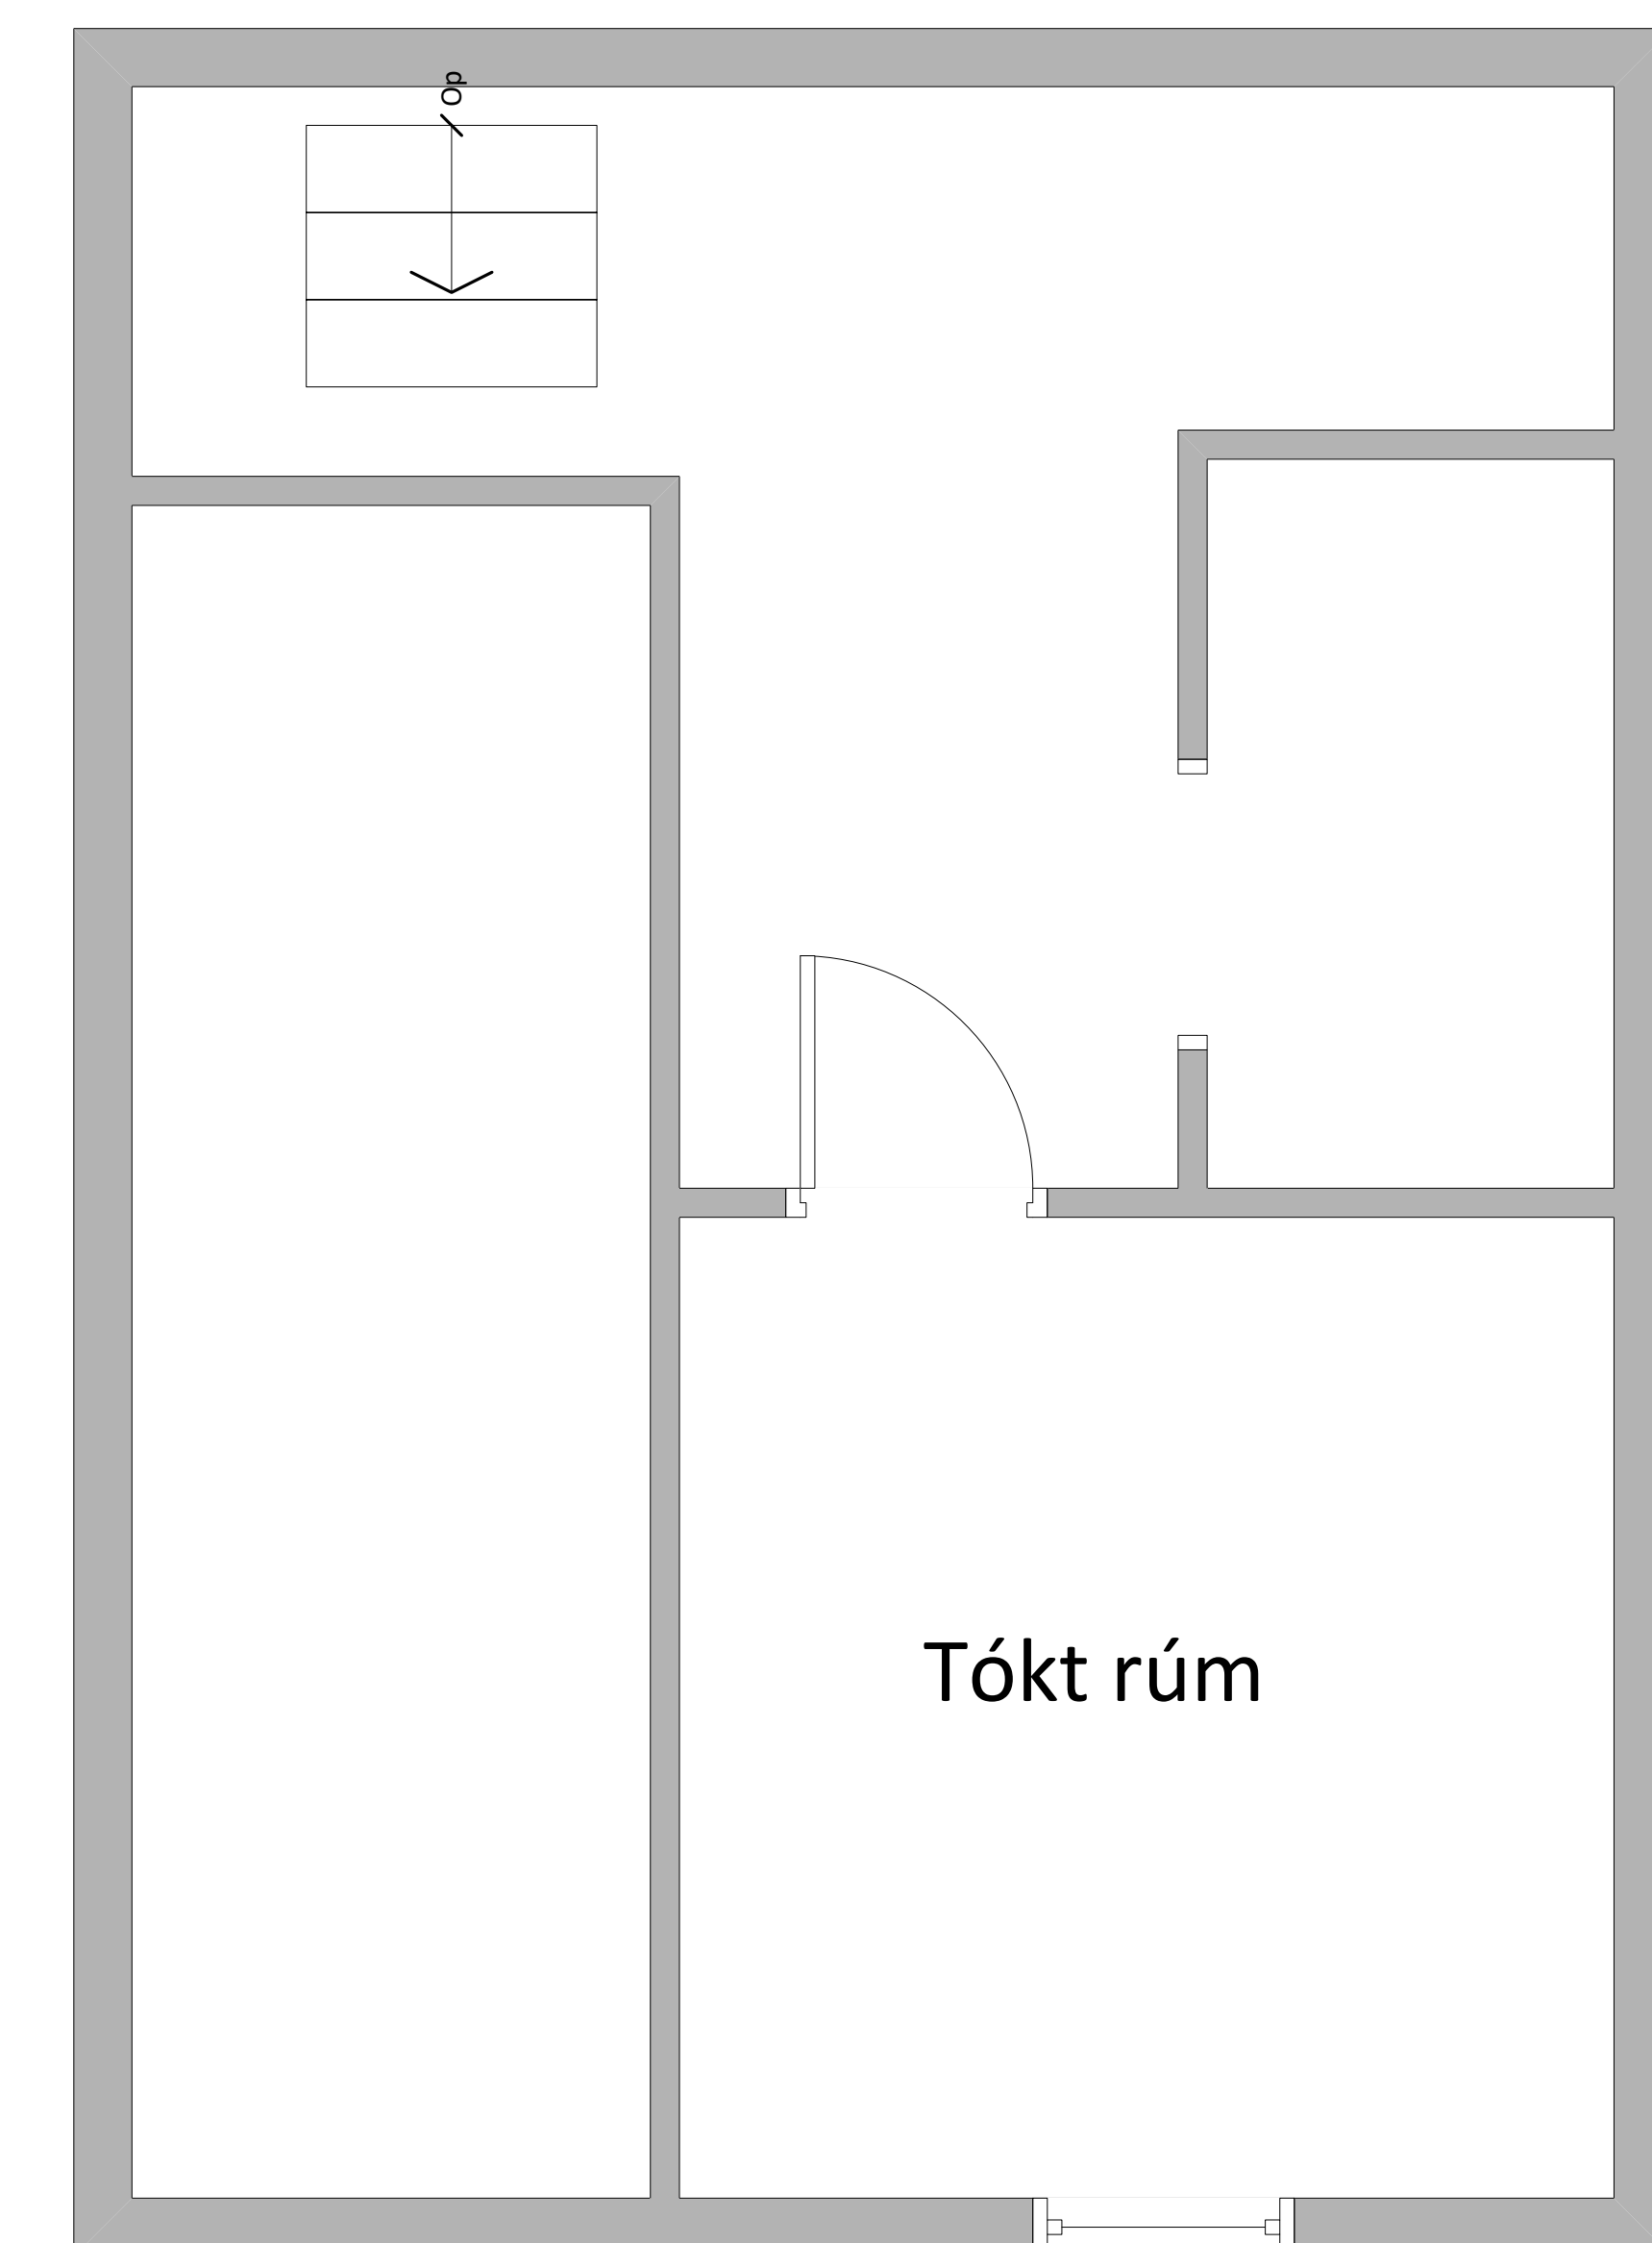

Bilhús
Ovra hædd

Tekningin er vegleiðandi